


PÜSPÖKLADÁNY VÁROS
TELEPÜLÉSRENDEZÉSI TERVE
OTrT IGAZOLÁS - VILÁGÖRÖKSÉGI ÉS VILÁGÖRÖKSÉGI
VÁROMÁNYOS TERÜLET ÖVEZETE

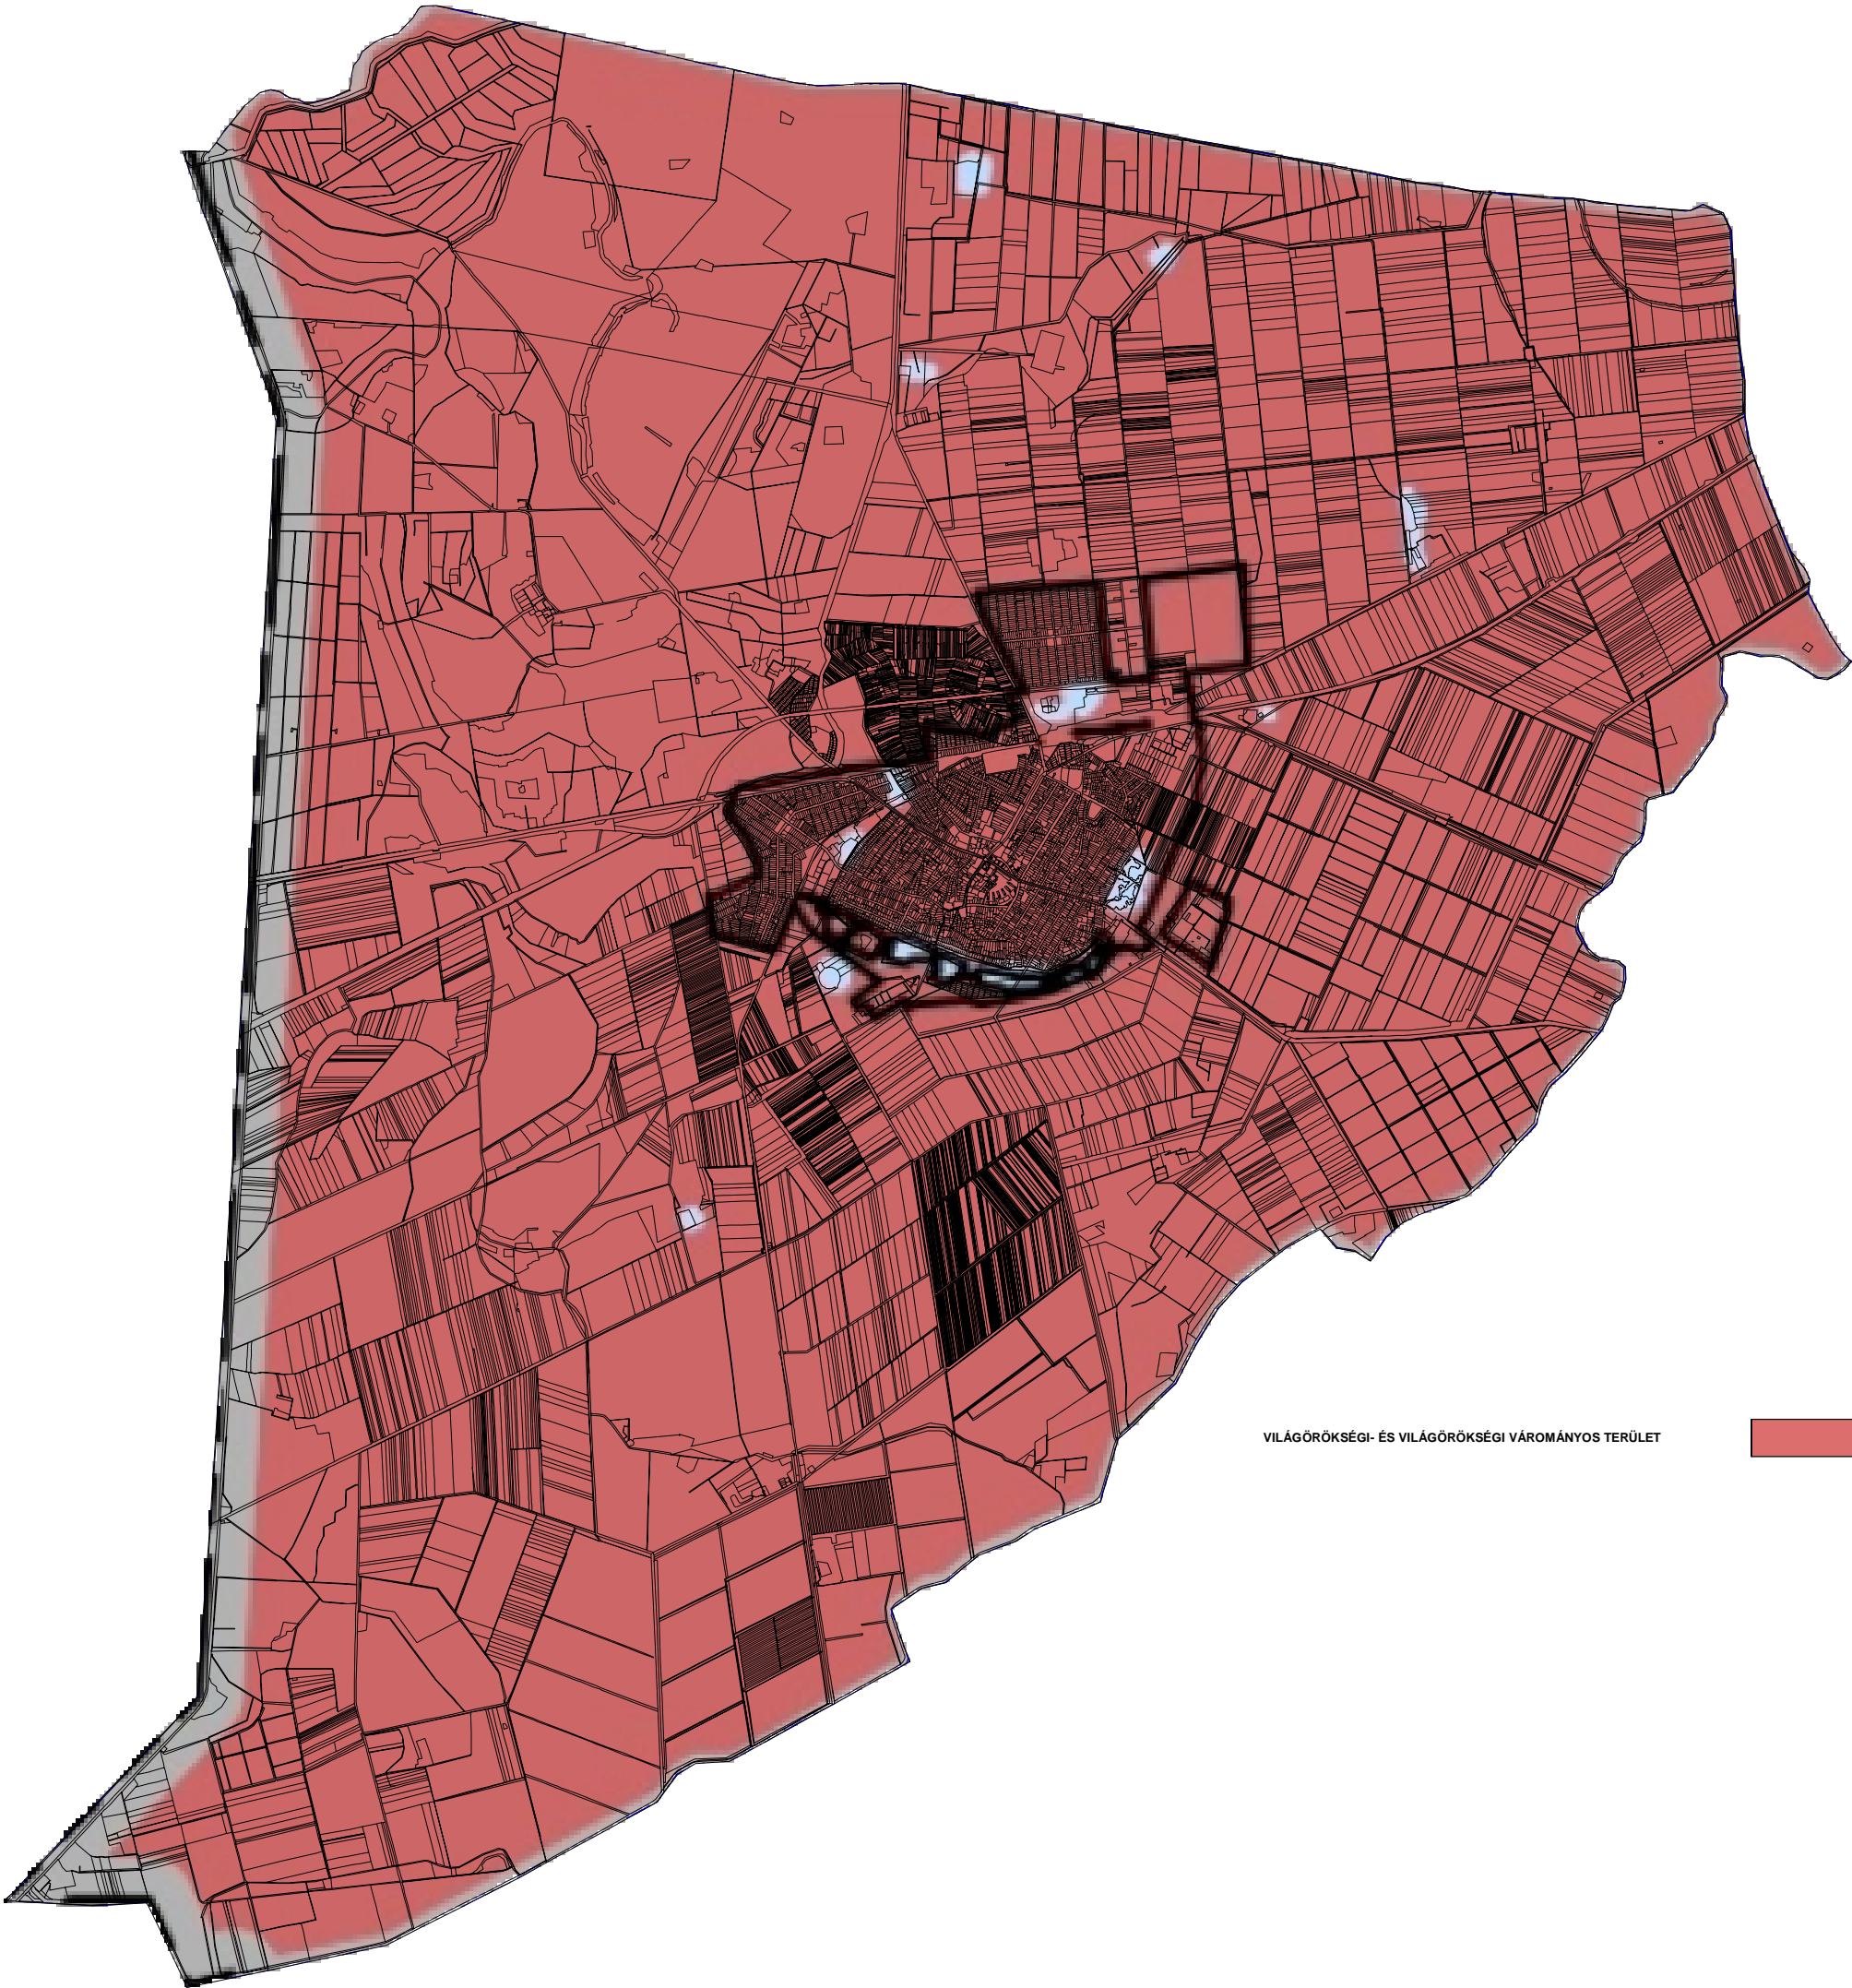

VILÁGÖRÖKSÉGI- ÉS VILÁGÖRÖKSÉGI VÁROMÁNYOS TERÜLET



T4 T E R V TISZÁNTÚLI TERÜLETERVEZŐ IRODA BT 4029 DEBRECEN LÓRÁNTFFY UTCA 25. T/F:(0620)384-38-50			
megrendelő:	PÜSPÖKLADÁNY VÁROS ÖNKORMÁNYZATA 4150 Püspökladány, Bocskai u. 2.	dátum:	2015. 08.
terv:	PÜSPÖKLADÁNY TELEPÜLÉSRENDEZÉSI TERVE ALÁTÁMASZTÓ MUNKARÉSZ	OTrT-7 m.szám: 5/2015	
rajz:	OTrT - VILÁGÖRÖKSÉGI ÉS VILÁGÖRÖKSÉGI VÁROMÁNYOS TERÜLET ÖVEZETE		
felvétel tervező:	Kőszeghy Attila TT1-09-02602001	tervező munkatárs:	Kőszeghy Ábel
		tervező munkatárs:	Füzesi Attila