



Jelmagyarázat

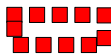

Tervezési terület határa



Tájképvédelmi szempontból kiemelten kezelendő terület övezete

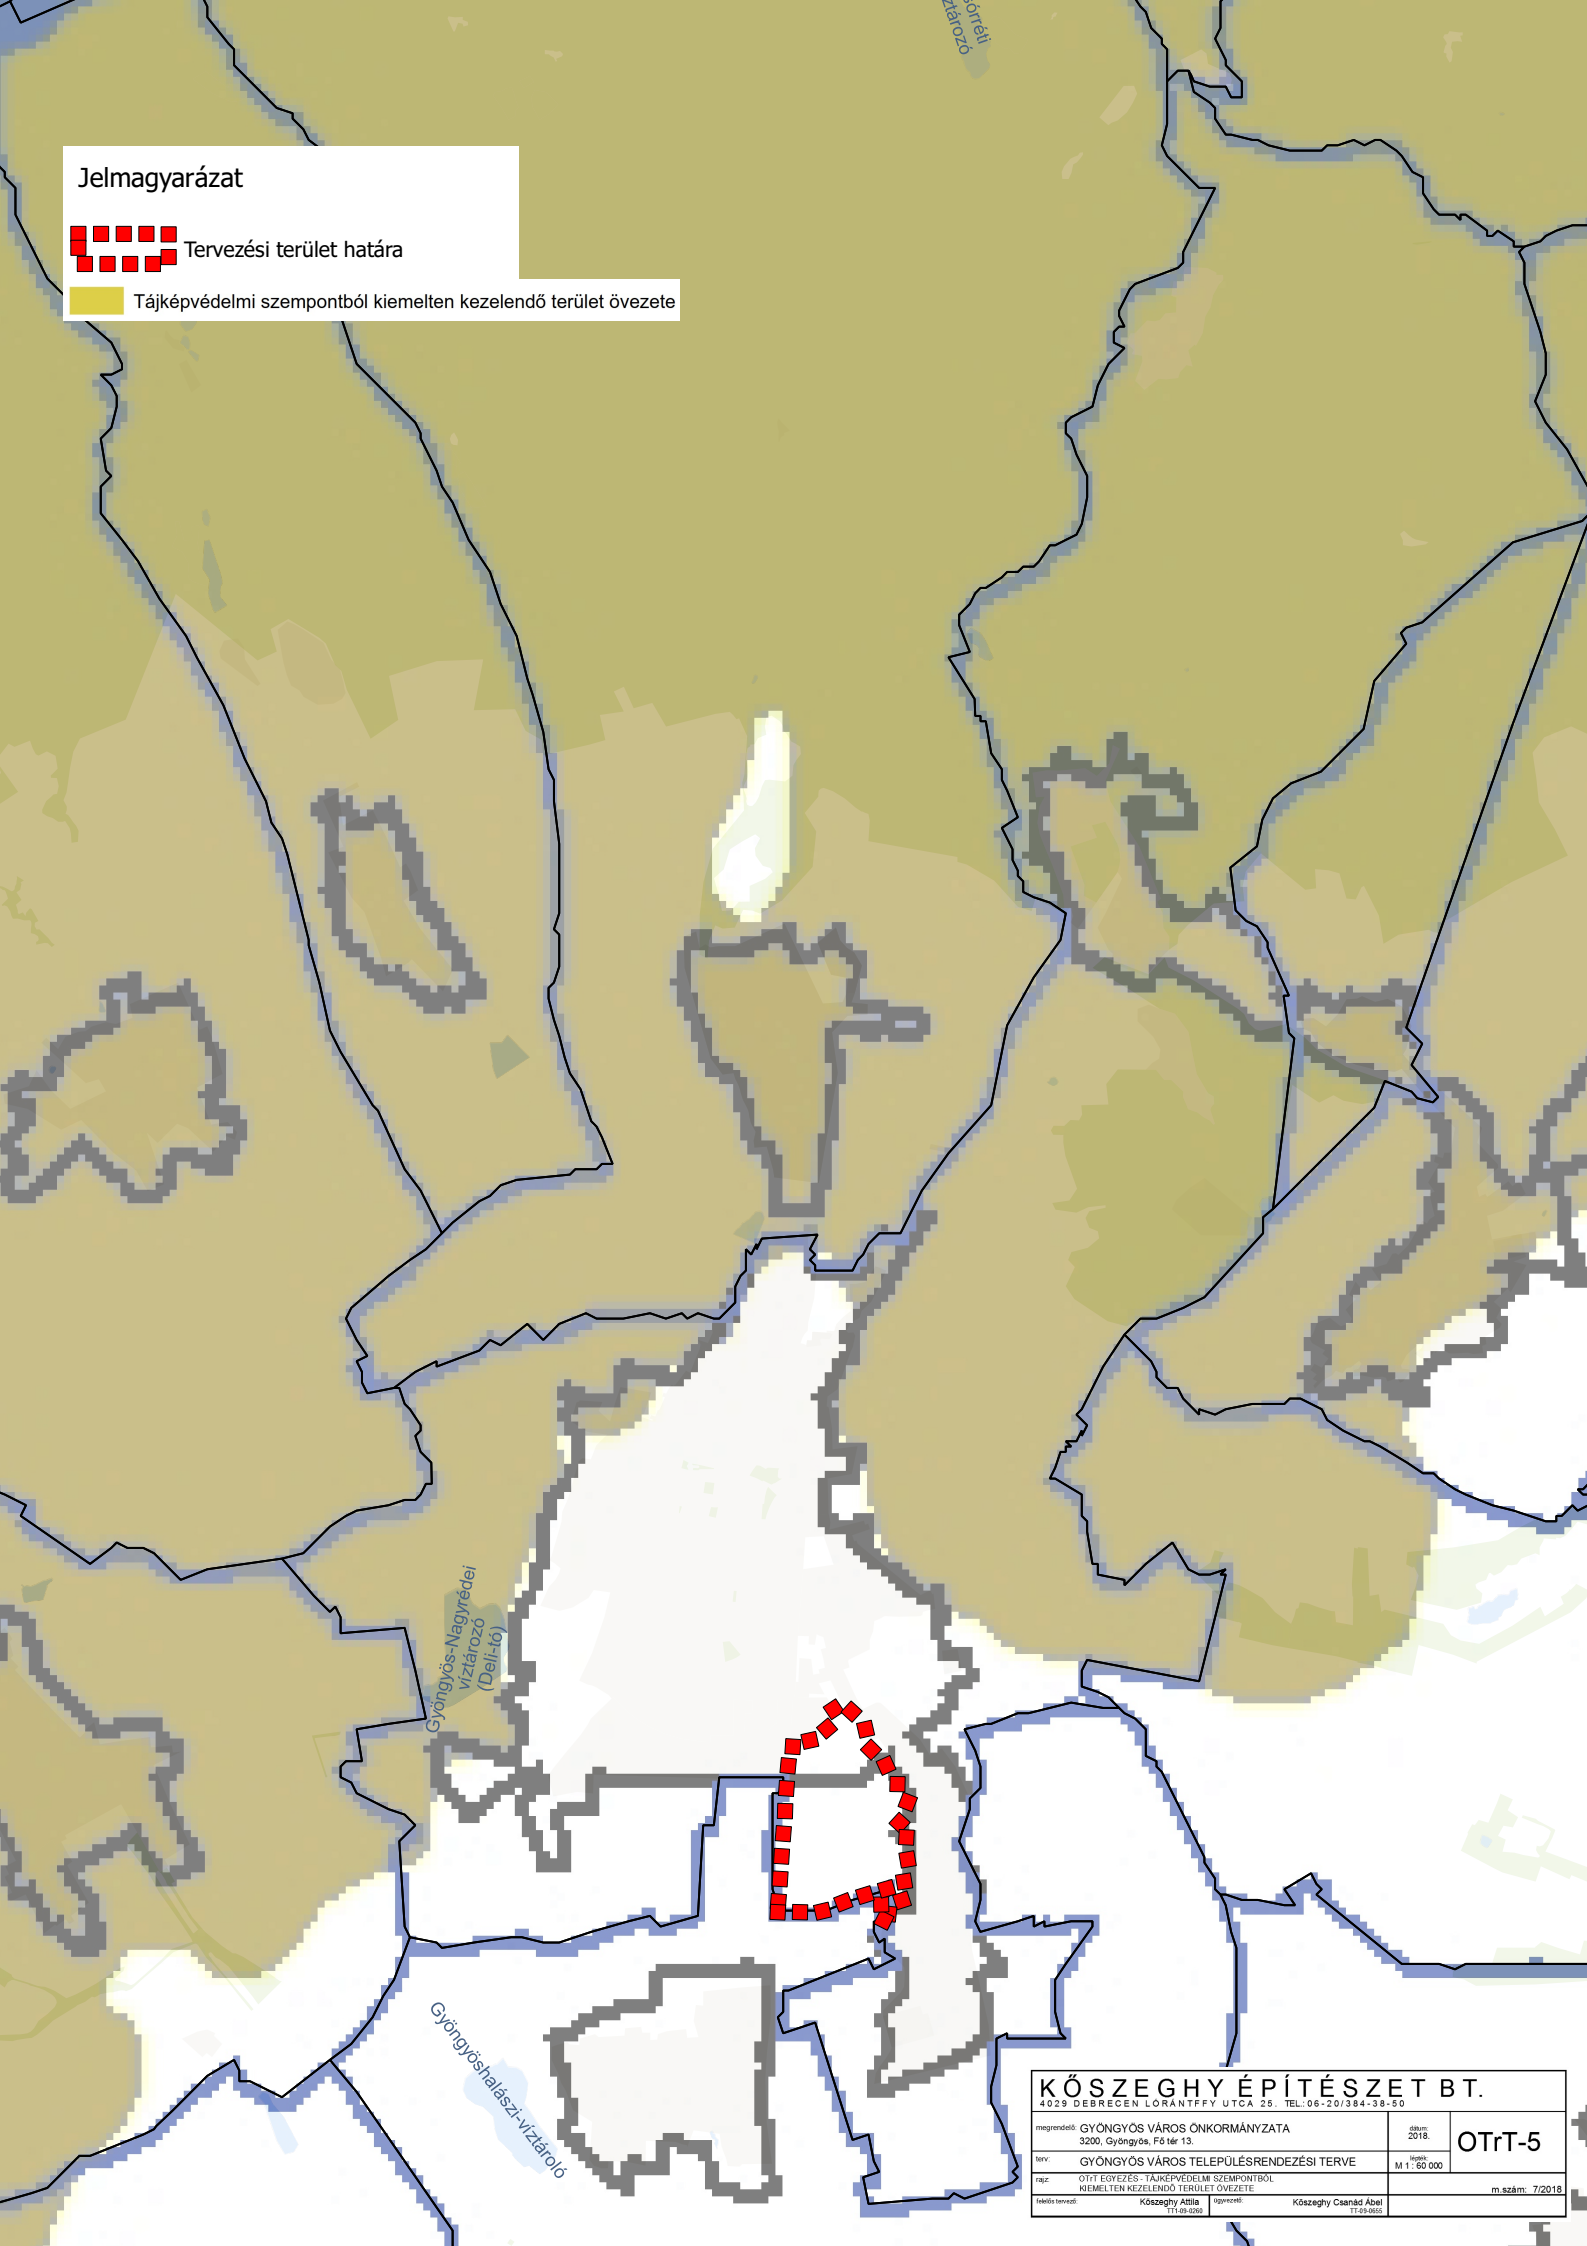

KÖSZEGHY ÉPÍTÉSZET BT.			
4029 DEBRECEN LORANTFFY UTCA 25. TEL: 06-20/384-38-50			
megrendelő:	GYÖNGYÖS VÁROS ÖNKORMÁNYZATA 3200, Gyöngyös, Fő tér 13.	dátum:	2018.
név:	GYÖNGYÖS VÁROS TELEPÜLÉSRENDÉZÉSI TERVE	terület:	OTrT-5
rajz:	01/11. EGYEZÉS - TÁJKÉPVÉDELMI SZEMPONTBÓL KIEMELTEN KEZELENDŐ TERÜLET ÖVEZETE	méret:	M 1 : 60 000
feladós tervező:	Kőszeghy Attila TT-09-0200	igazgató:	Kőszeghy Csárdá Abai TT-09-0201
		m.szám: 7/2018	