


GYÖNGYÖSPATA VÁROS

TELEPÜLÉSRENDEZÉSI TERVE

TÁJKÉPVÉDELMI SZEMPONTBÓL KIEMELTEN KEZELENDŐ
TERÜLET ÖVEZETE OTrT RÉSZLET M 1:40 000

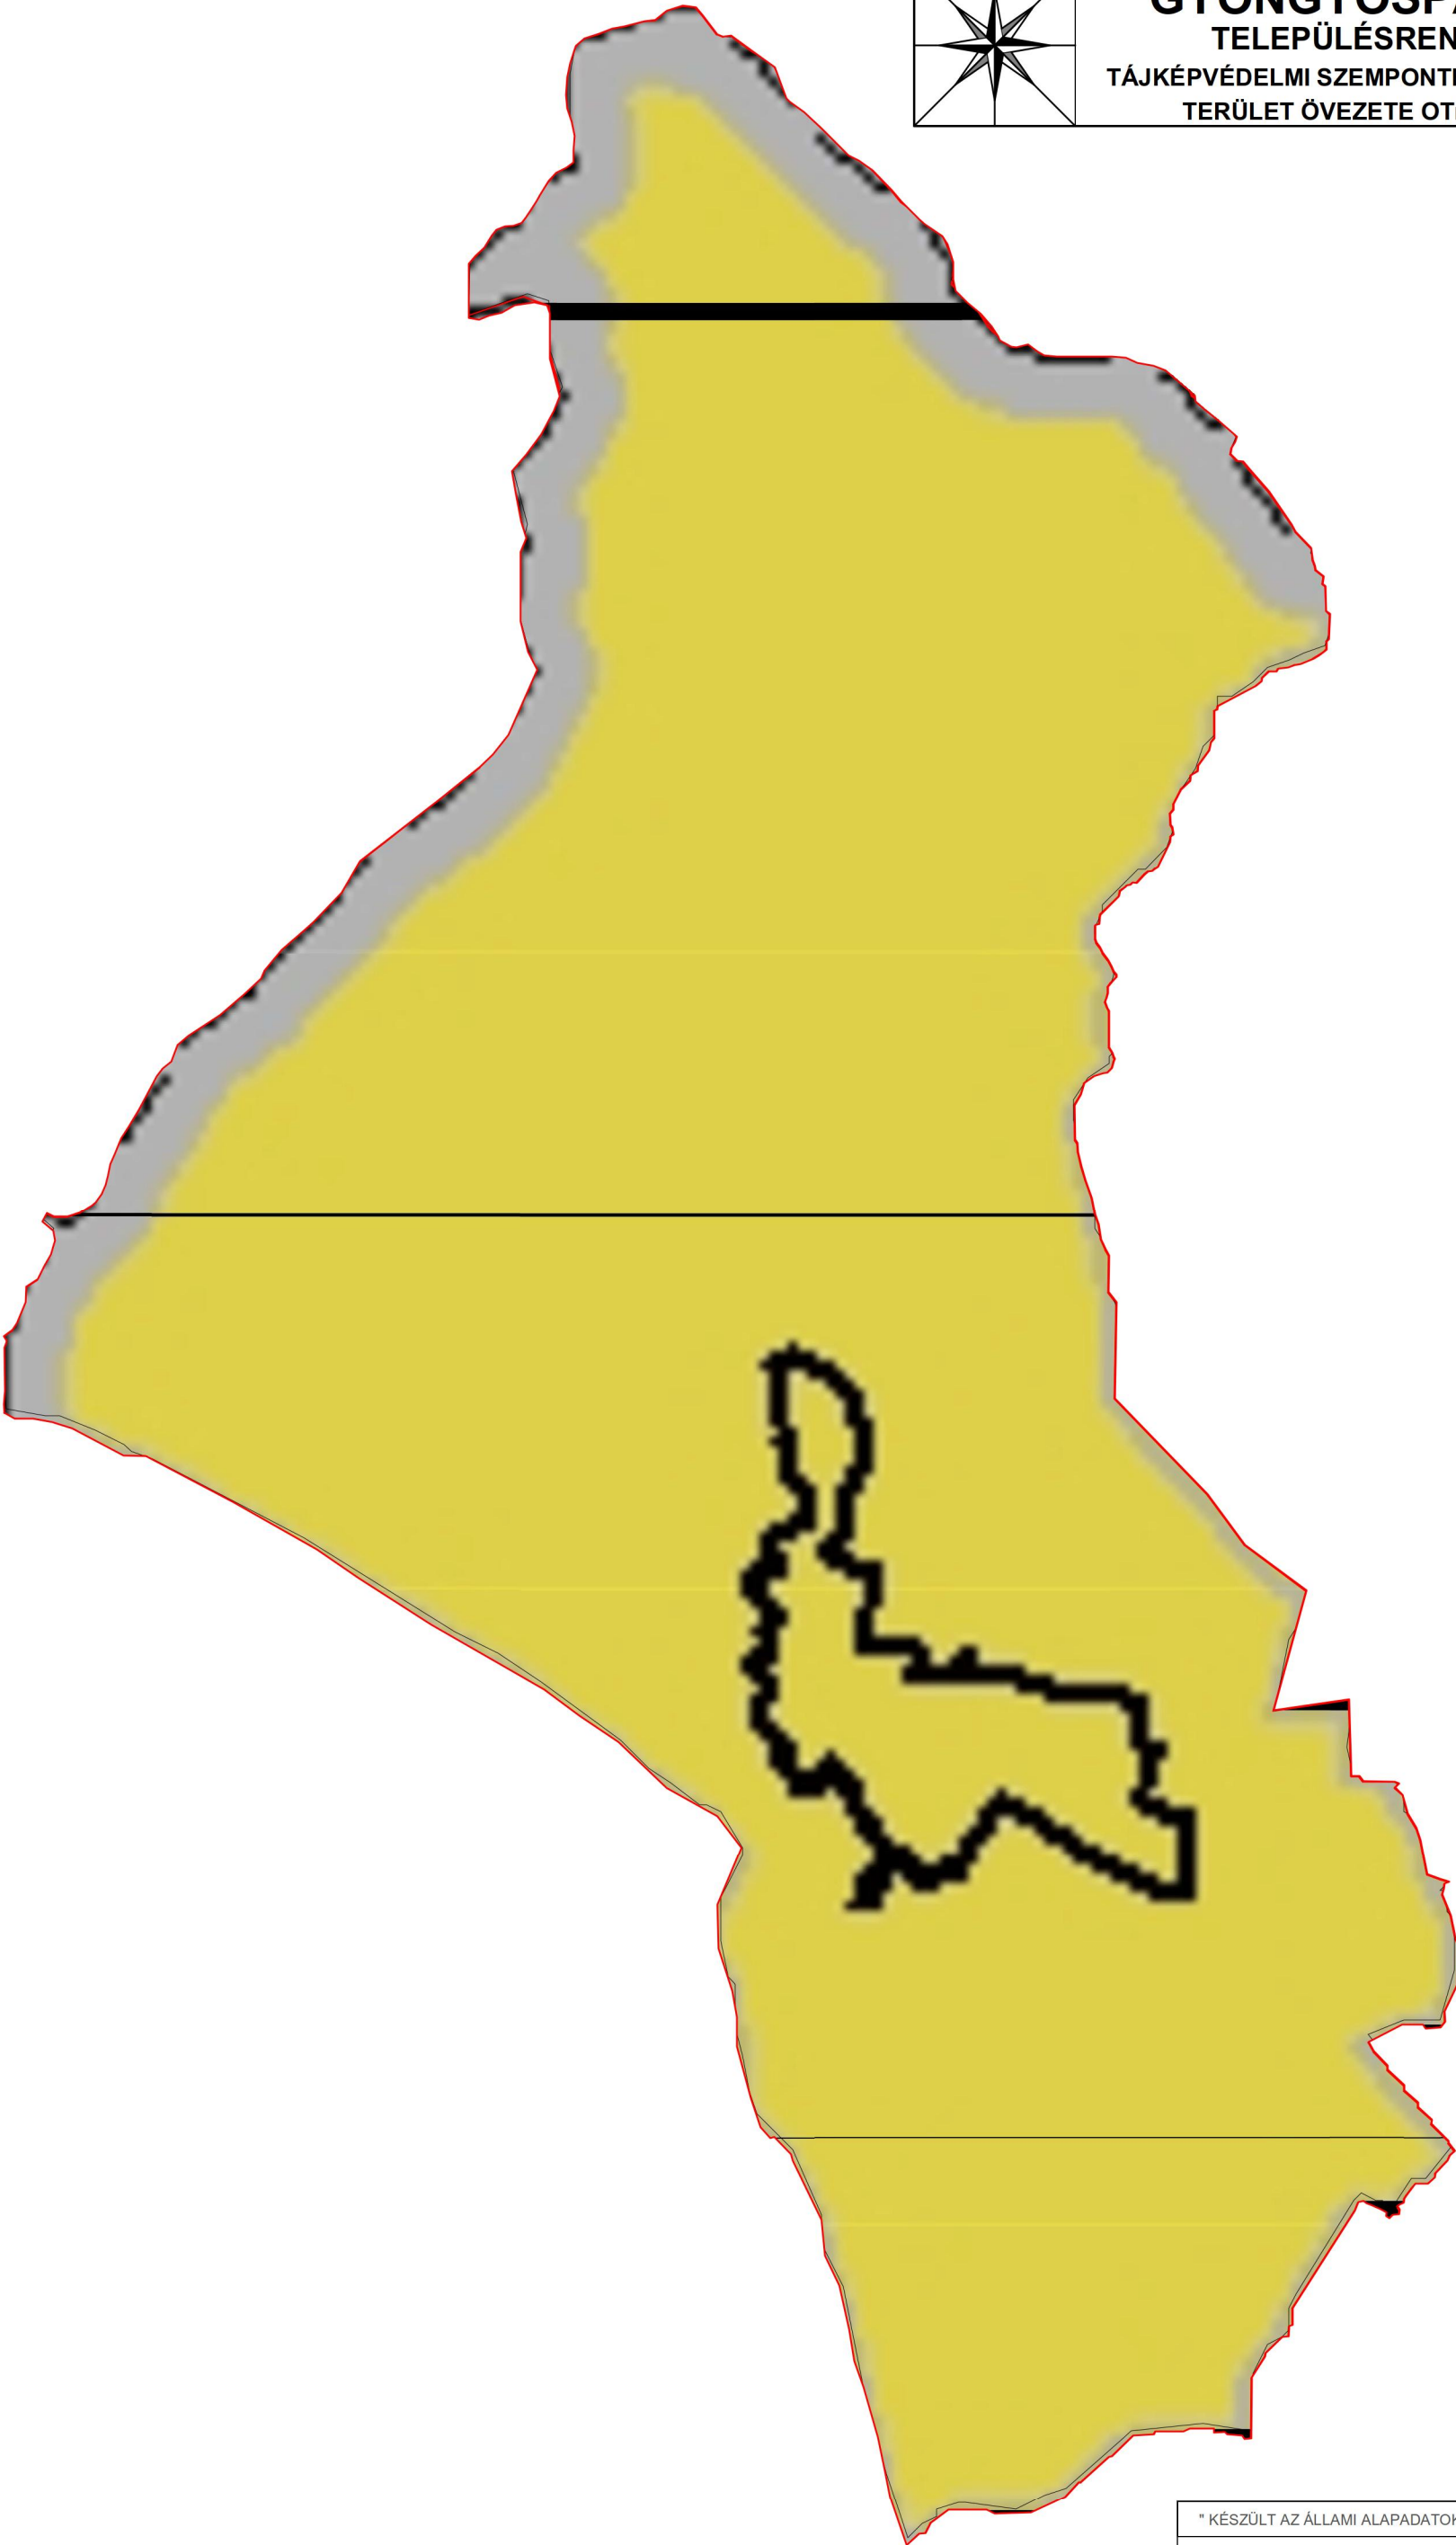

SZERKEZETI ELEM
TÁJKÉPVÉDELMI SZEMPONTBÓL KIEMELTEN KEZELENDŐ TERÜLET ÖVEZETE

" KÉSZÜLT AZ ÁLLAMI ALAPADATOK ALAPJÁN "			
<div><div>T4 T E R V</div><div>TISZÁNTÚLI TERÜLETTERVEZŐ IRODA BT 4029 DEBRECEN LÓRANTFFY UTCA 25. T/F:(0620)384-38-50</div></div>			
megrendelő:	GYÖNGYÖSPATA VÁROS ÖNKORMÁNYZATI HIVATALA 3035 Gyöngyöspata, Fő út 65.	dátum:	2019.01.
terv:	GYÖNGYÖSPATA TELEPÜLÉSRENDEZÉSI TERVE	M 1 : 40 000	<div>OTrT-5</div> <div>m.szám: 1/2019</div>
rész:	OTrT IGAZODÁS TERVLAP - TÁJKÉPVÉDELMI SZEMPONTBÓL KIEMELTEN KEZELENDŐ TERÜLET ÖVEZETE		
tervező:	Kőszeghy Ábel TT 09 0855	tervező munkatárs:	Kőszeghy Attila TT1-09-0286
		tervező munkatárs:	Fűzesi Attila